
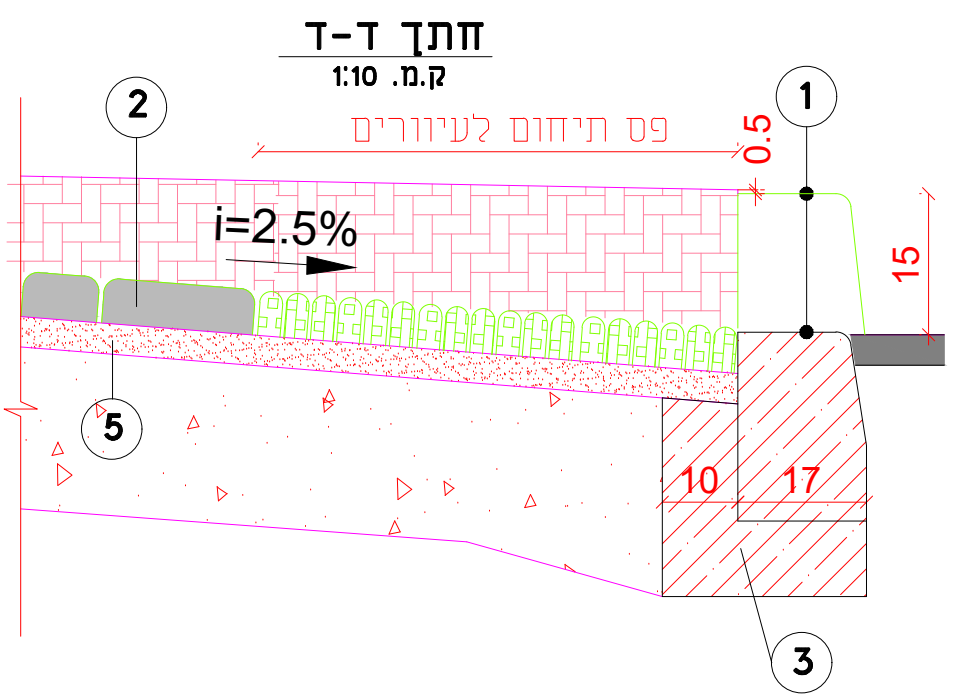



פרט הנמכת אבן שפה במדרכה צרה (מעבר הולכי רגל)

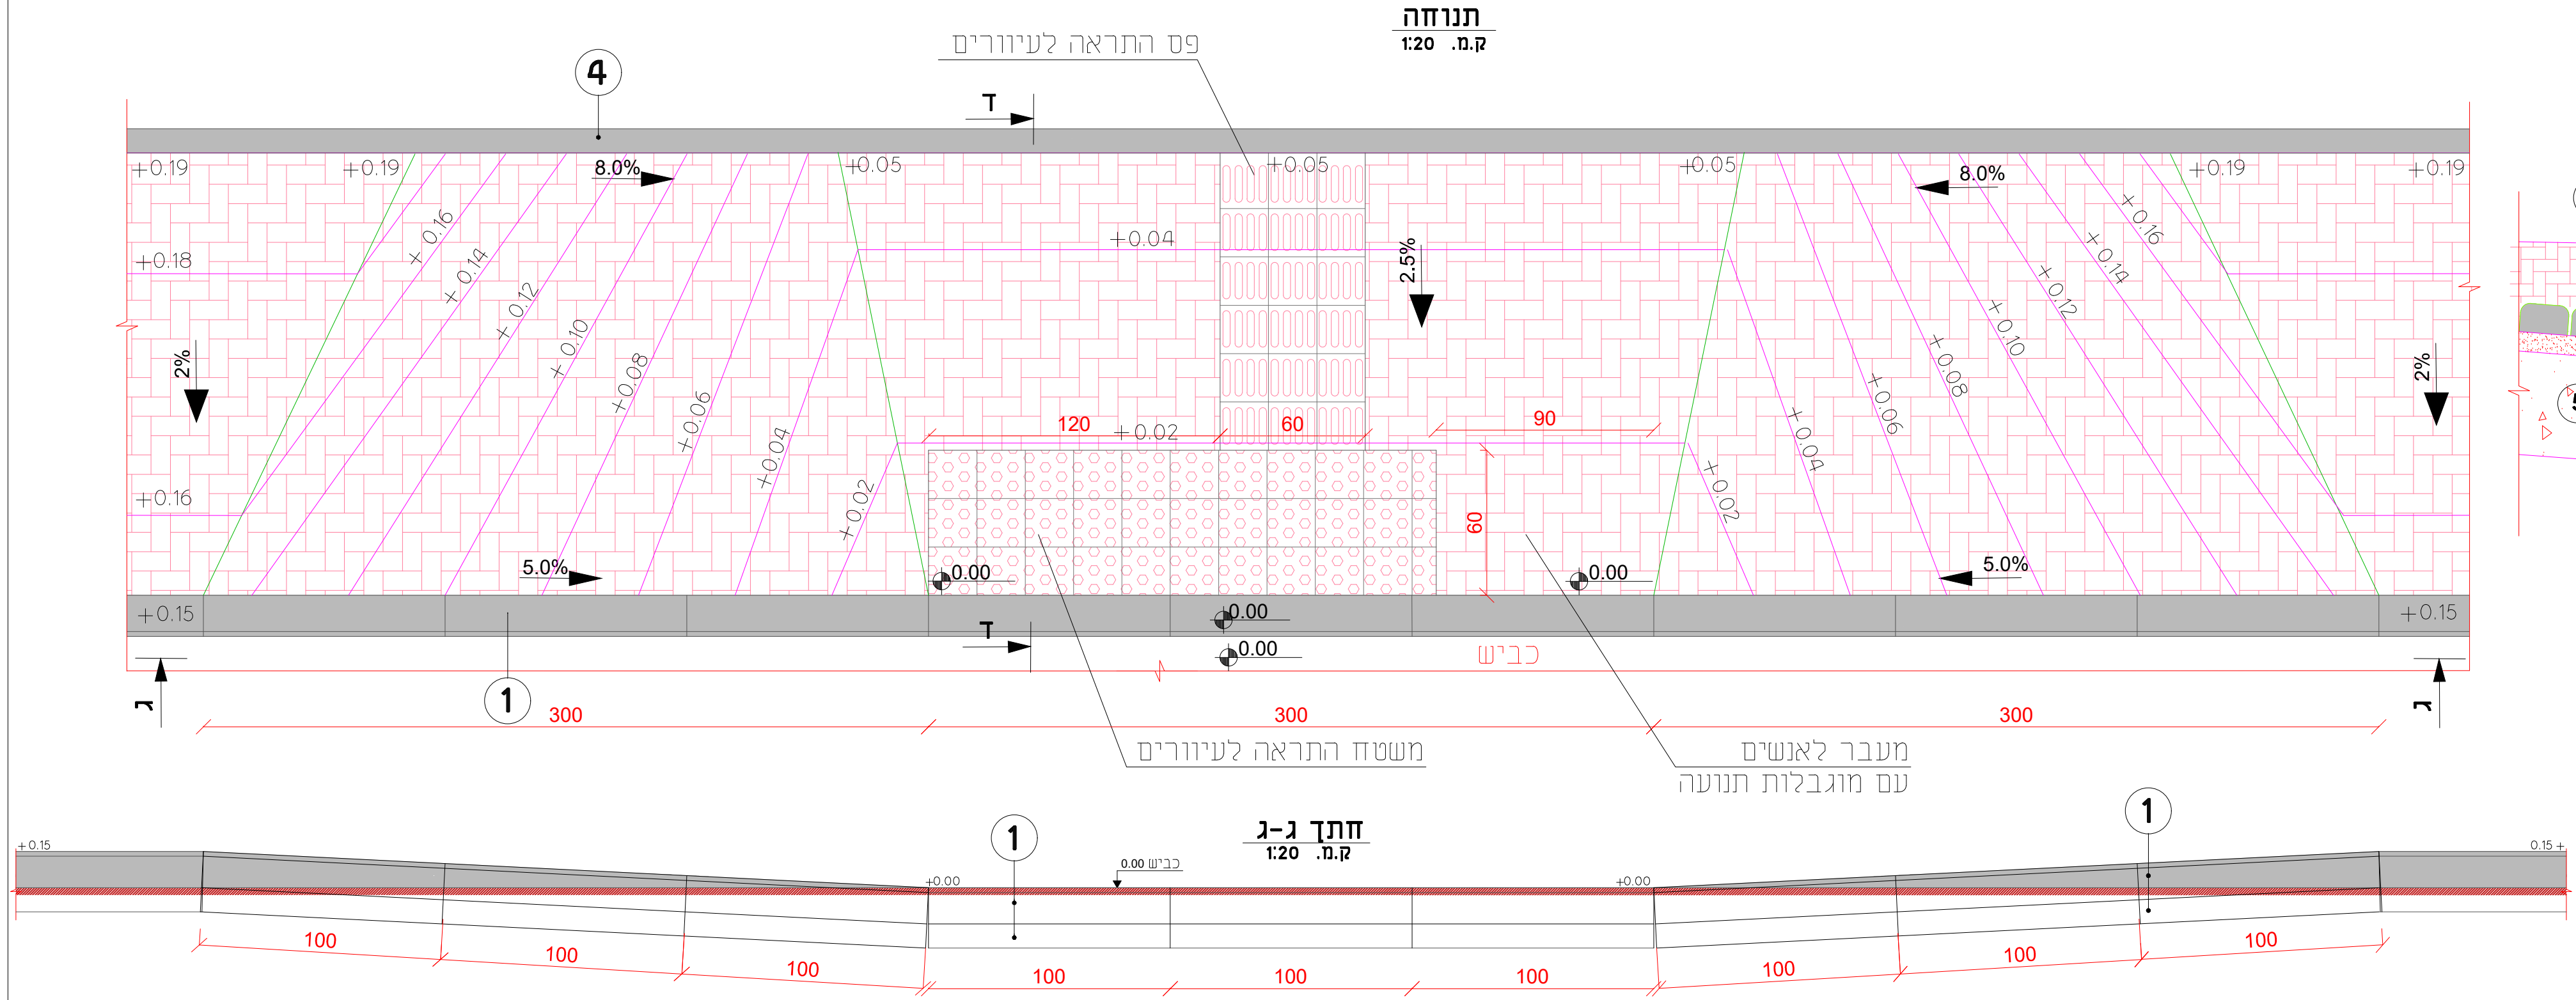

1. אבן שפה
2. אבן ריצוף משתלבת 6 ס"מ
3. יסוד ומשענת בטון ב-20
4. אבן גן 10/20 ס"מ
5. חול בעובי 4 ס"מ





פרט הרחבת מסערת אספלט וטוורלם

קנה מידה 1:10

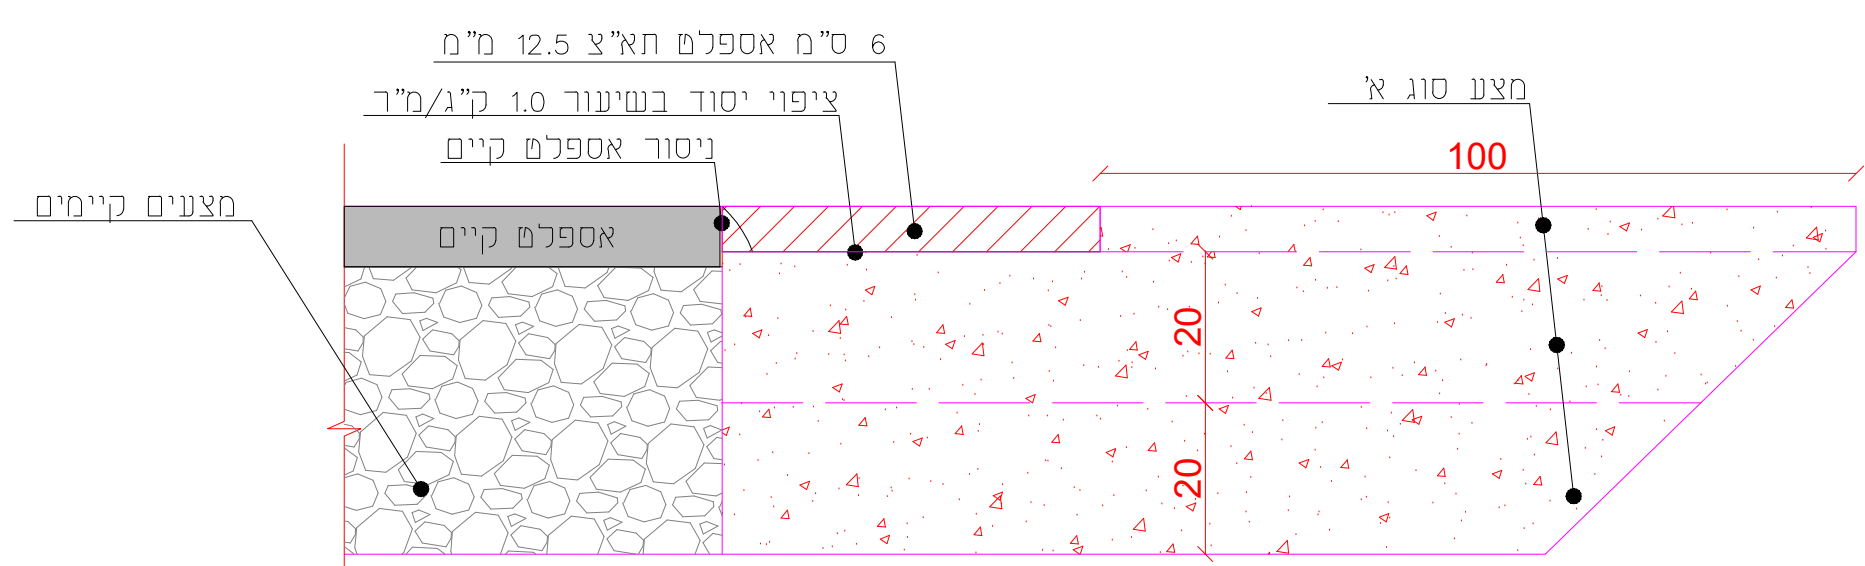


פרט מזדבחה חשודה על כביש קיים


1:10 ידה

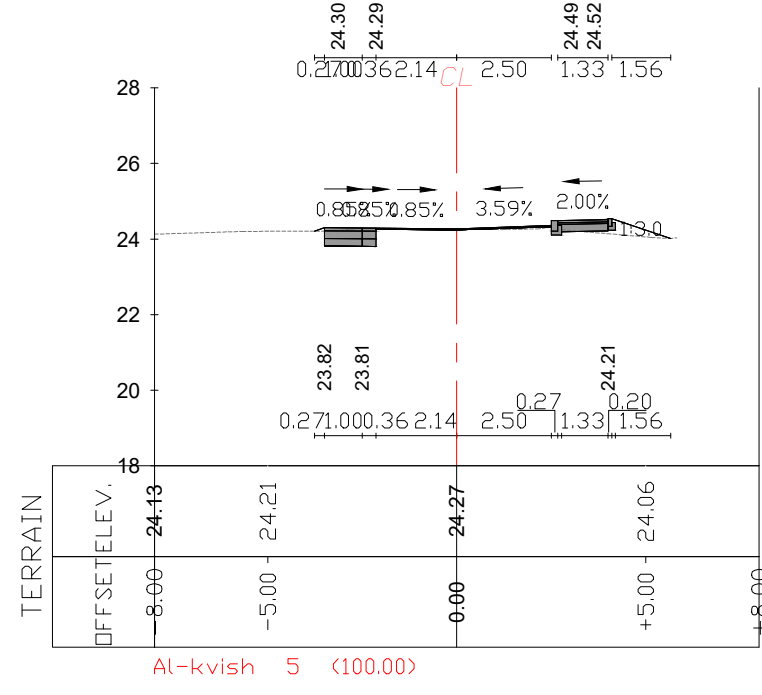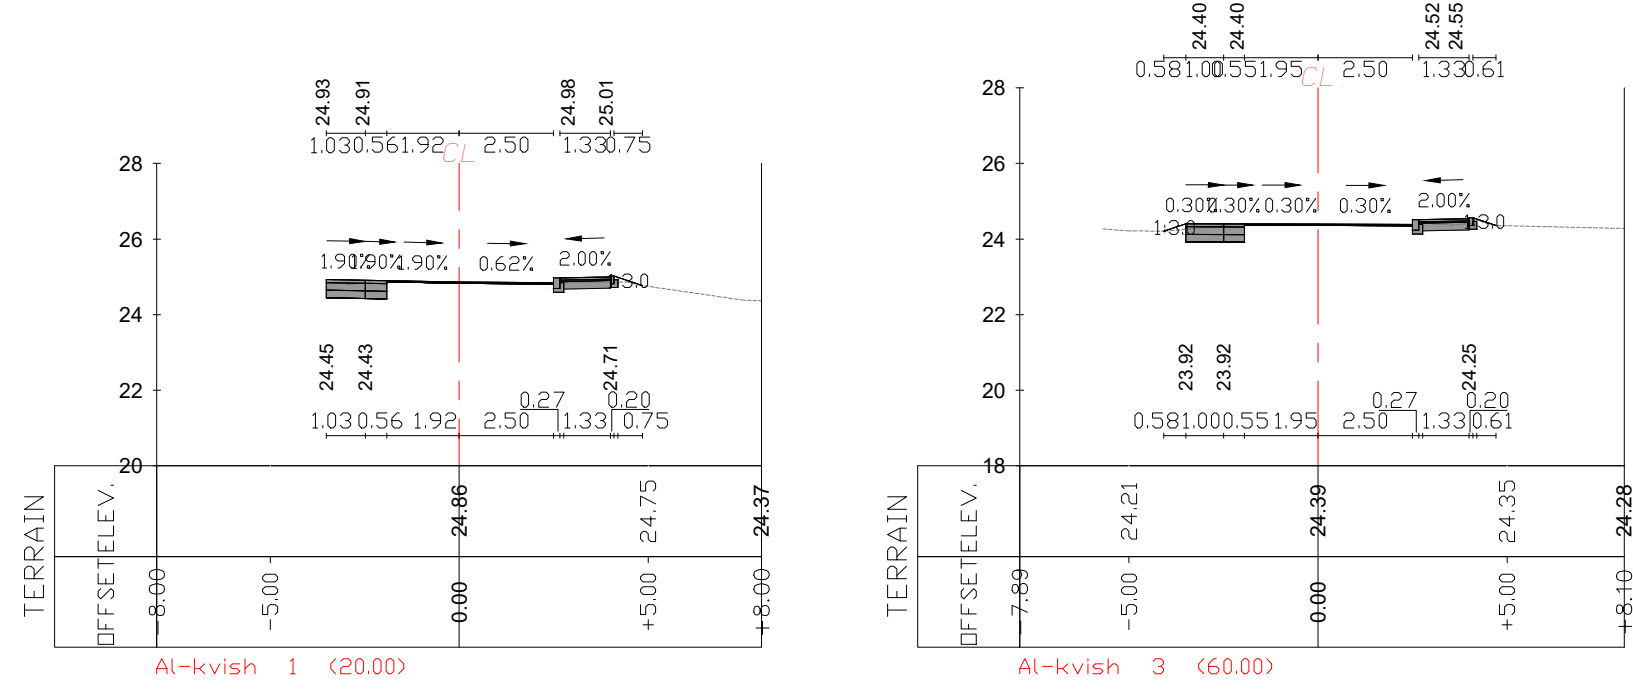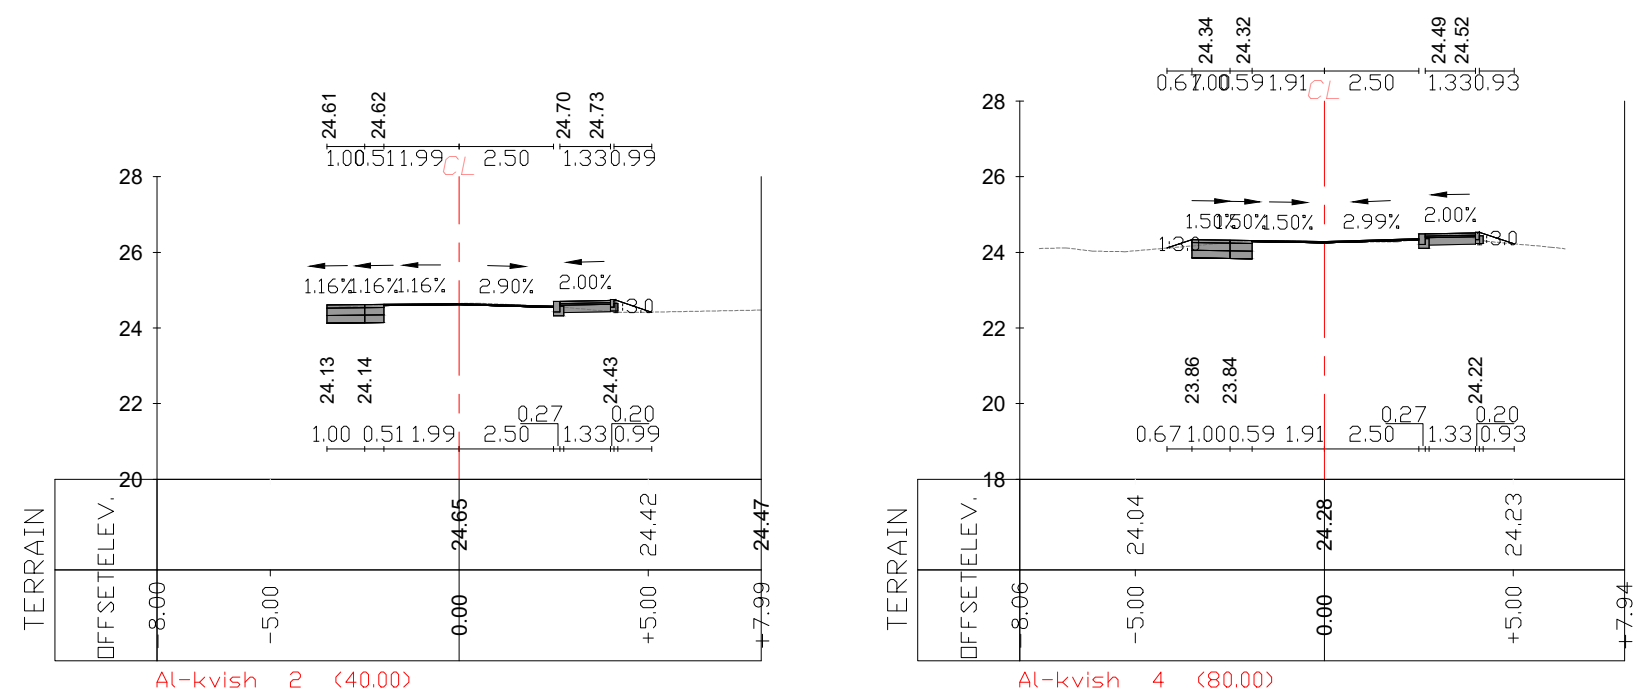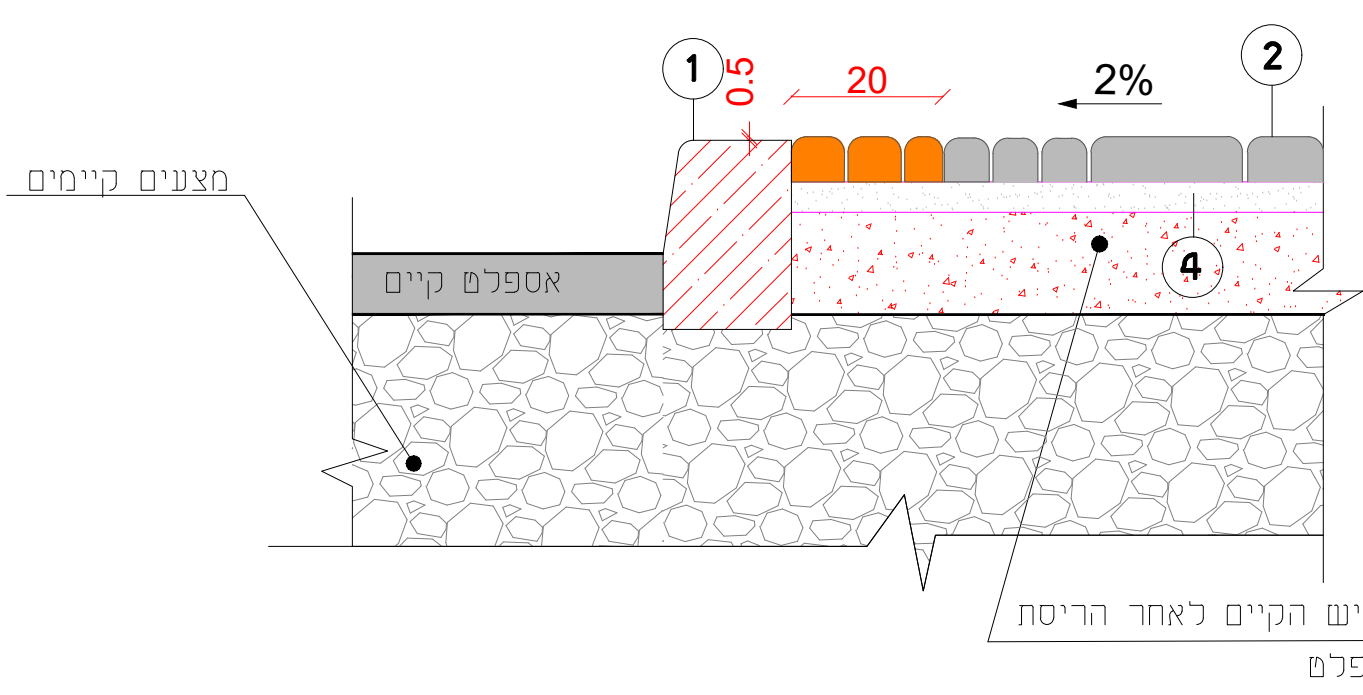

מפתח גליונות:

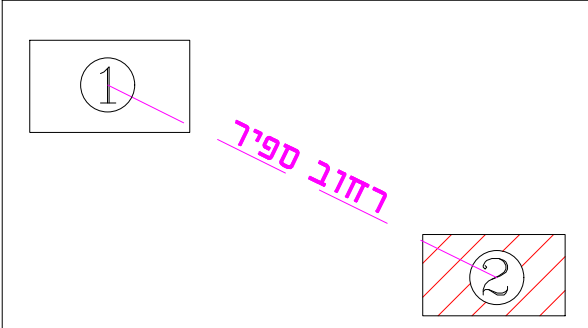

277

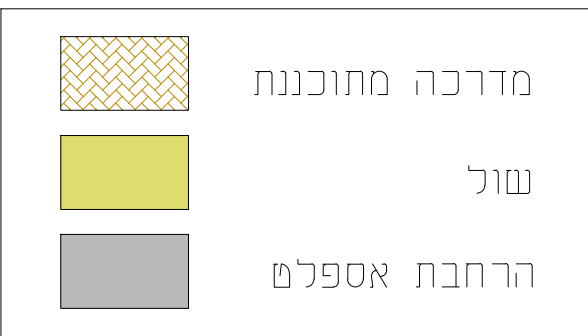[illegible]

המבצע אחראי למידות ולהחממתו במקום.
אין לסדוד בקנה מידה מתוך השוואה
בכל מקרה נש' אי התאמה בתכנית ובמידות על המבצע
לפנות למתכנן.

מעמד התכנית :

☐ תכנון ארעי ☐ תכנון מוקדם		● תכנון מפורט	
☐ נעיון ☐ סופי	☐ תאריך: 17.05.2022	☐ דאישור ☒ תכנון ☐ לבי	☐ תאריך: 17.05.2022



פרויקט :

מדרכות בבית יהושוע

: 17

זוהי, חתכים לרוחב, פרטים

מס' פנימי		מס' העבודה				קידומת	מס' גריון שוטף	
0	1	4	6	6	4	1	0	2

הוכן עבור :	
-------------	--

מקומי בית יהושוע

עורכים (ובמשרים)	תכנן ושרטט:	בקר :	אישר :
שם :	ד"ר	ש.פאר	ח.צ'צ'ק
תאריך :	17.05.2022	17.05.2022	17.05.2022
סוג כתיבות:	מחזורי:	קנה מידה :	
0	0	1:250/1:200/1:10	0

