


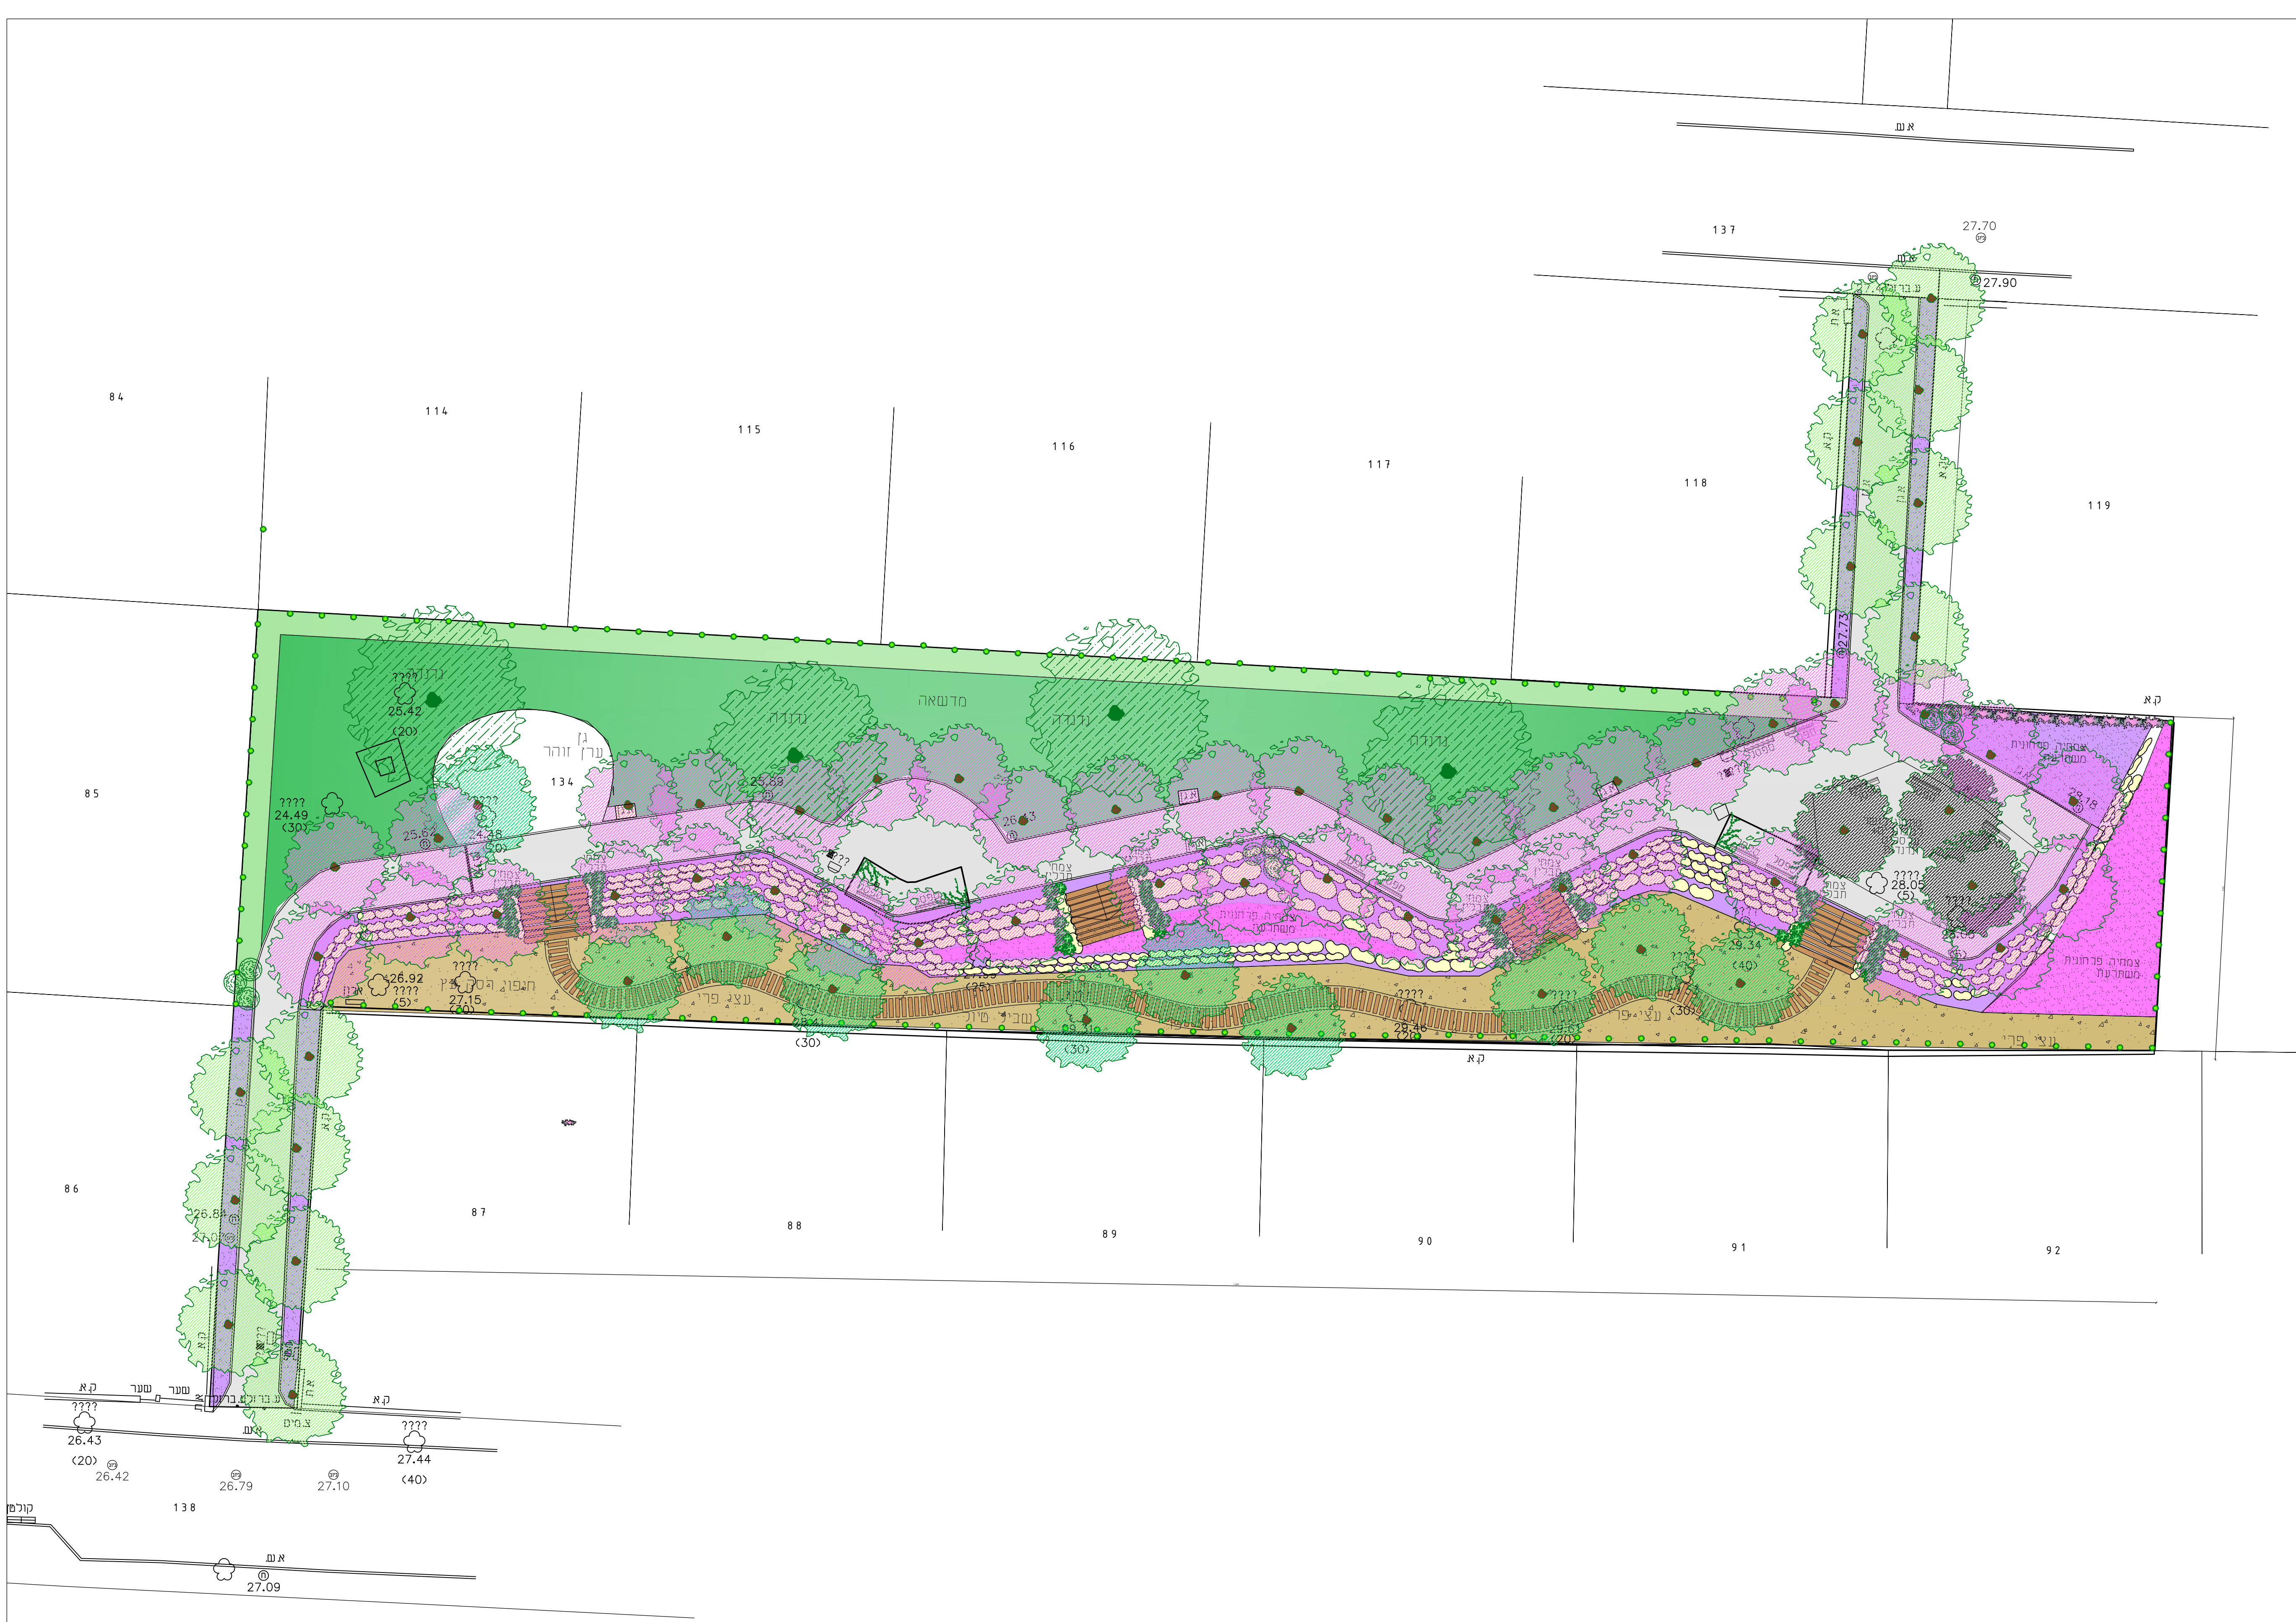

מקרא

- סבביה איפה 'סומה ברברה'
- מייג גנר הזיו
- ספיון הפעווה או אולמוס בכותי
- מילה פנסלבונית
- עצי פרי
- ברוש שומס
- חבלכל מאוריפני
- פלמון ריסני
- שבבי עץ
- גרניום לימוני
- מדשאה קיימת
- צמח תכלין
- מפספס 'יספריה סינית'
- צמח מפספס
- שיח הסתרה
- עבילי אדני רכבת

שם הפויינס:

חידוש גן הרחבה

שם התכנית:

פיתוח

מס' גיליון:

1

קנימ:

1:200

לעיון: לאישור: למכרז: לביצוע:

תאריך:

25.1.22

מהדורה:

משרד מתכנן:



מירב תכנון גינות
מירב פייגנבאום
0544-657576